


PLANO DE UBICACION Y LOCALIZACION

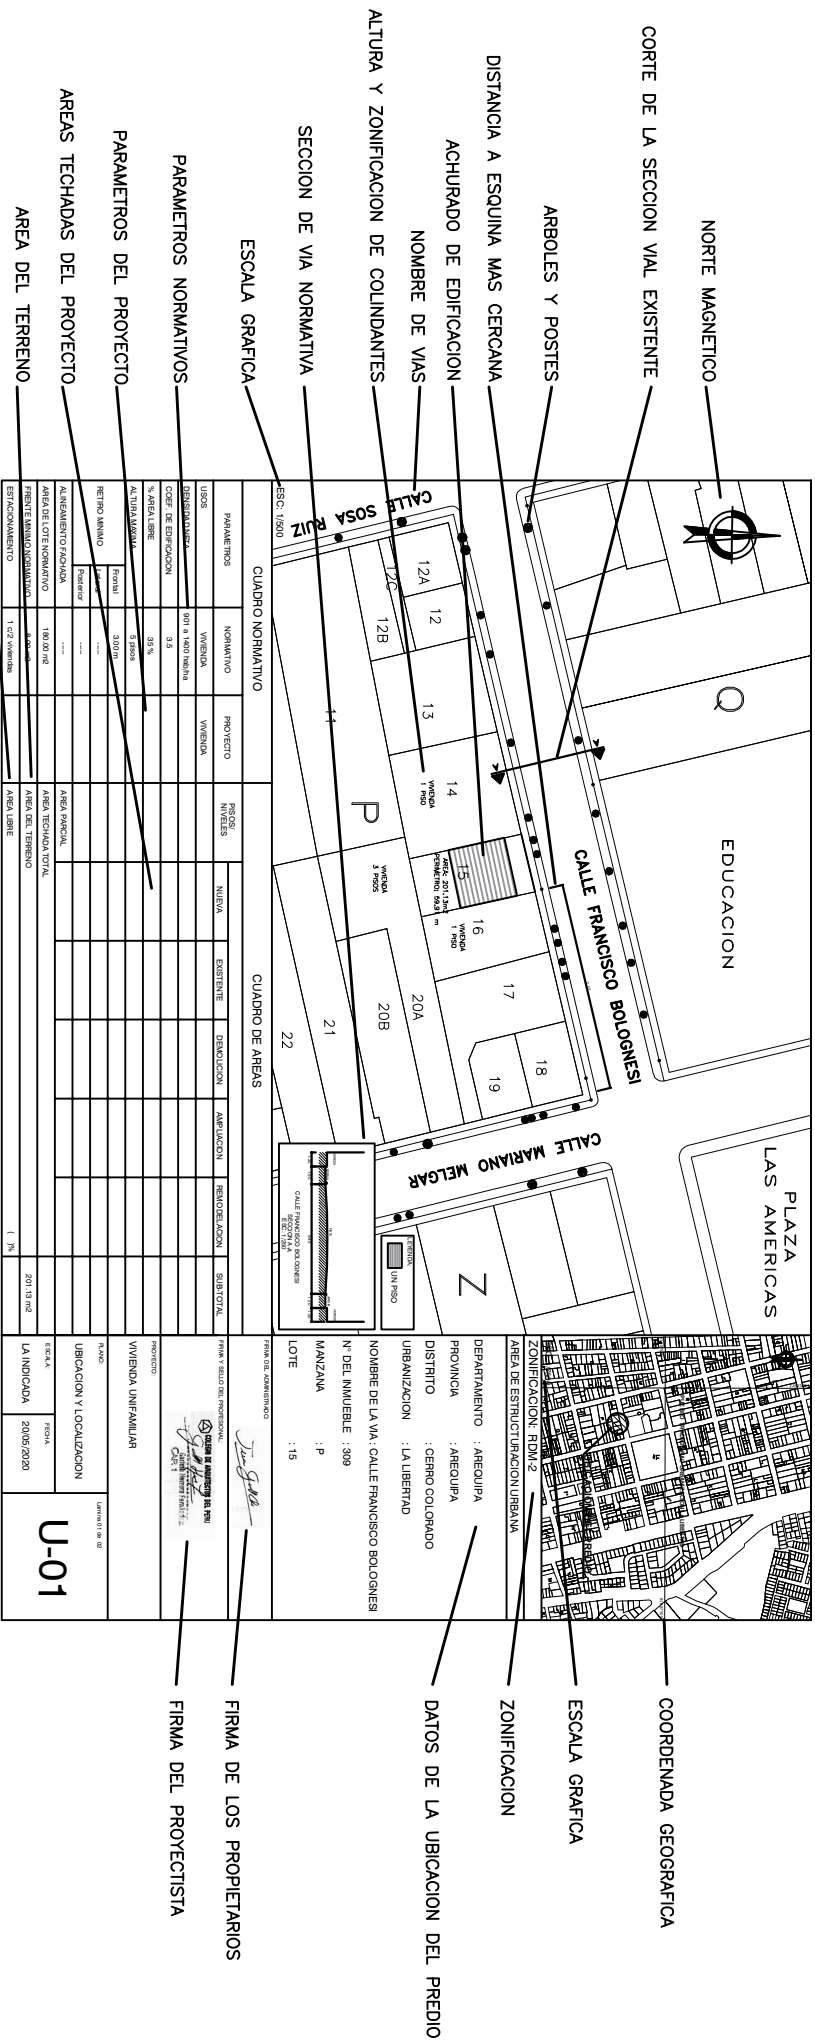

CUADRO NORMATIVO		CUADRO DE AREAS							



AREA DE ESTRUCTURACION URBANA
 ZONIFICACION: RDM-2
 DEPARTAMENTO : AREQUIPA
 PROVINCIA : AREQUIPA
 DISTRITO : CERRO COLOMADO
 URBANIZACION : LA LIBERTAD
 NOMBRE DE LA VA: CALLE FRANCISCO BOLOGNESI
 N° DEL INMUEBLE : 309
 MANZANA : P
 LOTE : 15


 FIRMA DEL PROYECTISTA

 FIRMA DE LOS PROPIETARIOS

 UBICACION Y LOCALIZACION
 E.S.A. :
 LA INDCADA
 U-01

COORDENADA GEOGRAFICA
 ESCALA GRAFICA
 ZONIFICACION
 DATOS DE LA UBICACION DEL PREDIO
 FIRMA DE LOS PROPIETARIOS
 FIRMA DEL PROYECTISTA